


Чертеж границ зон планируемого размещения
объектов капитального строительства




Условные обозначения:

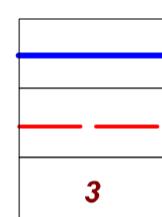


- граница проектируемой территории
- устанавливаемая красная линия
- номер планируемой границы зоны

Границы зон:

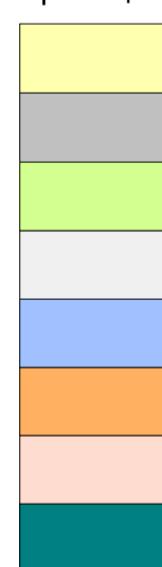

- граница зоны планируемого размещения территории ведения гражданами садоводства или огородничества для собственных нужд
- граница зоны планируемого размещения территории, занятой линейным объектом и (или) предназначенная для размещения линейного объекта
- граница зоны планируемого размещения территории общего пользования
- граница зоны планируемого размещения сооружения резервуара для воды, разворотной площадки
- граница зоны планируемого размещения сооружения трансформаторной подстанции
- граница зоны планируемого размещения спортивной площадки
- граница зоны планируемого размещения детской игровой площадки
- граница зоны планируемого размещения сооружения контейнерной площадки, здания для хранения средств пожаротушения, сторожки

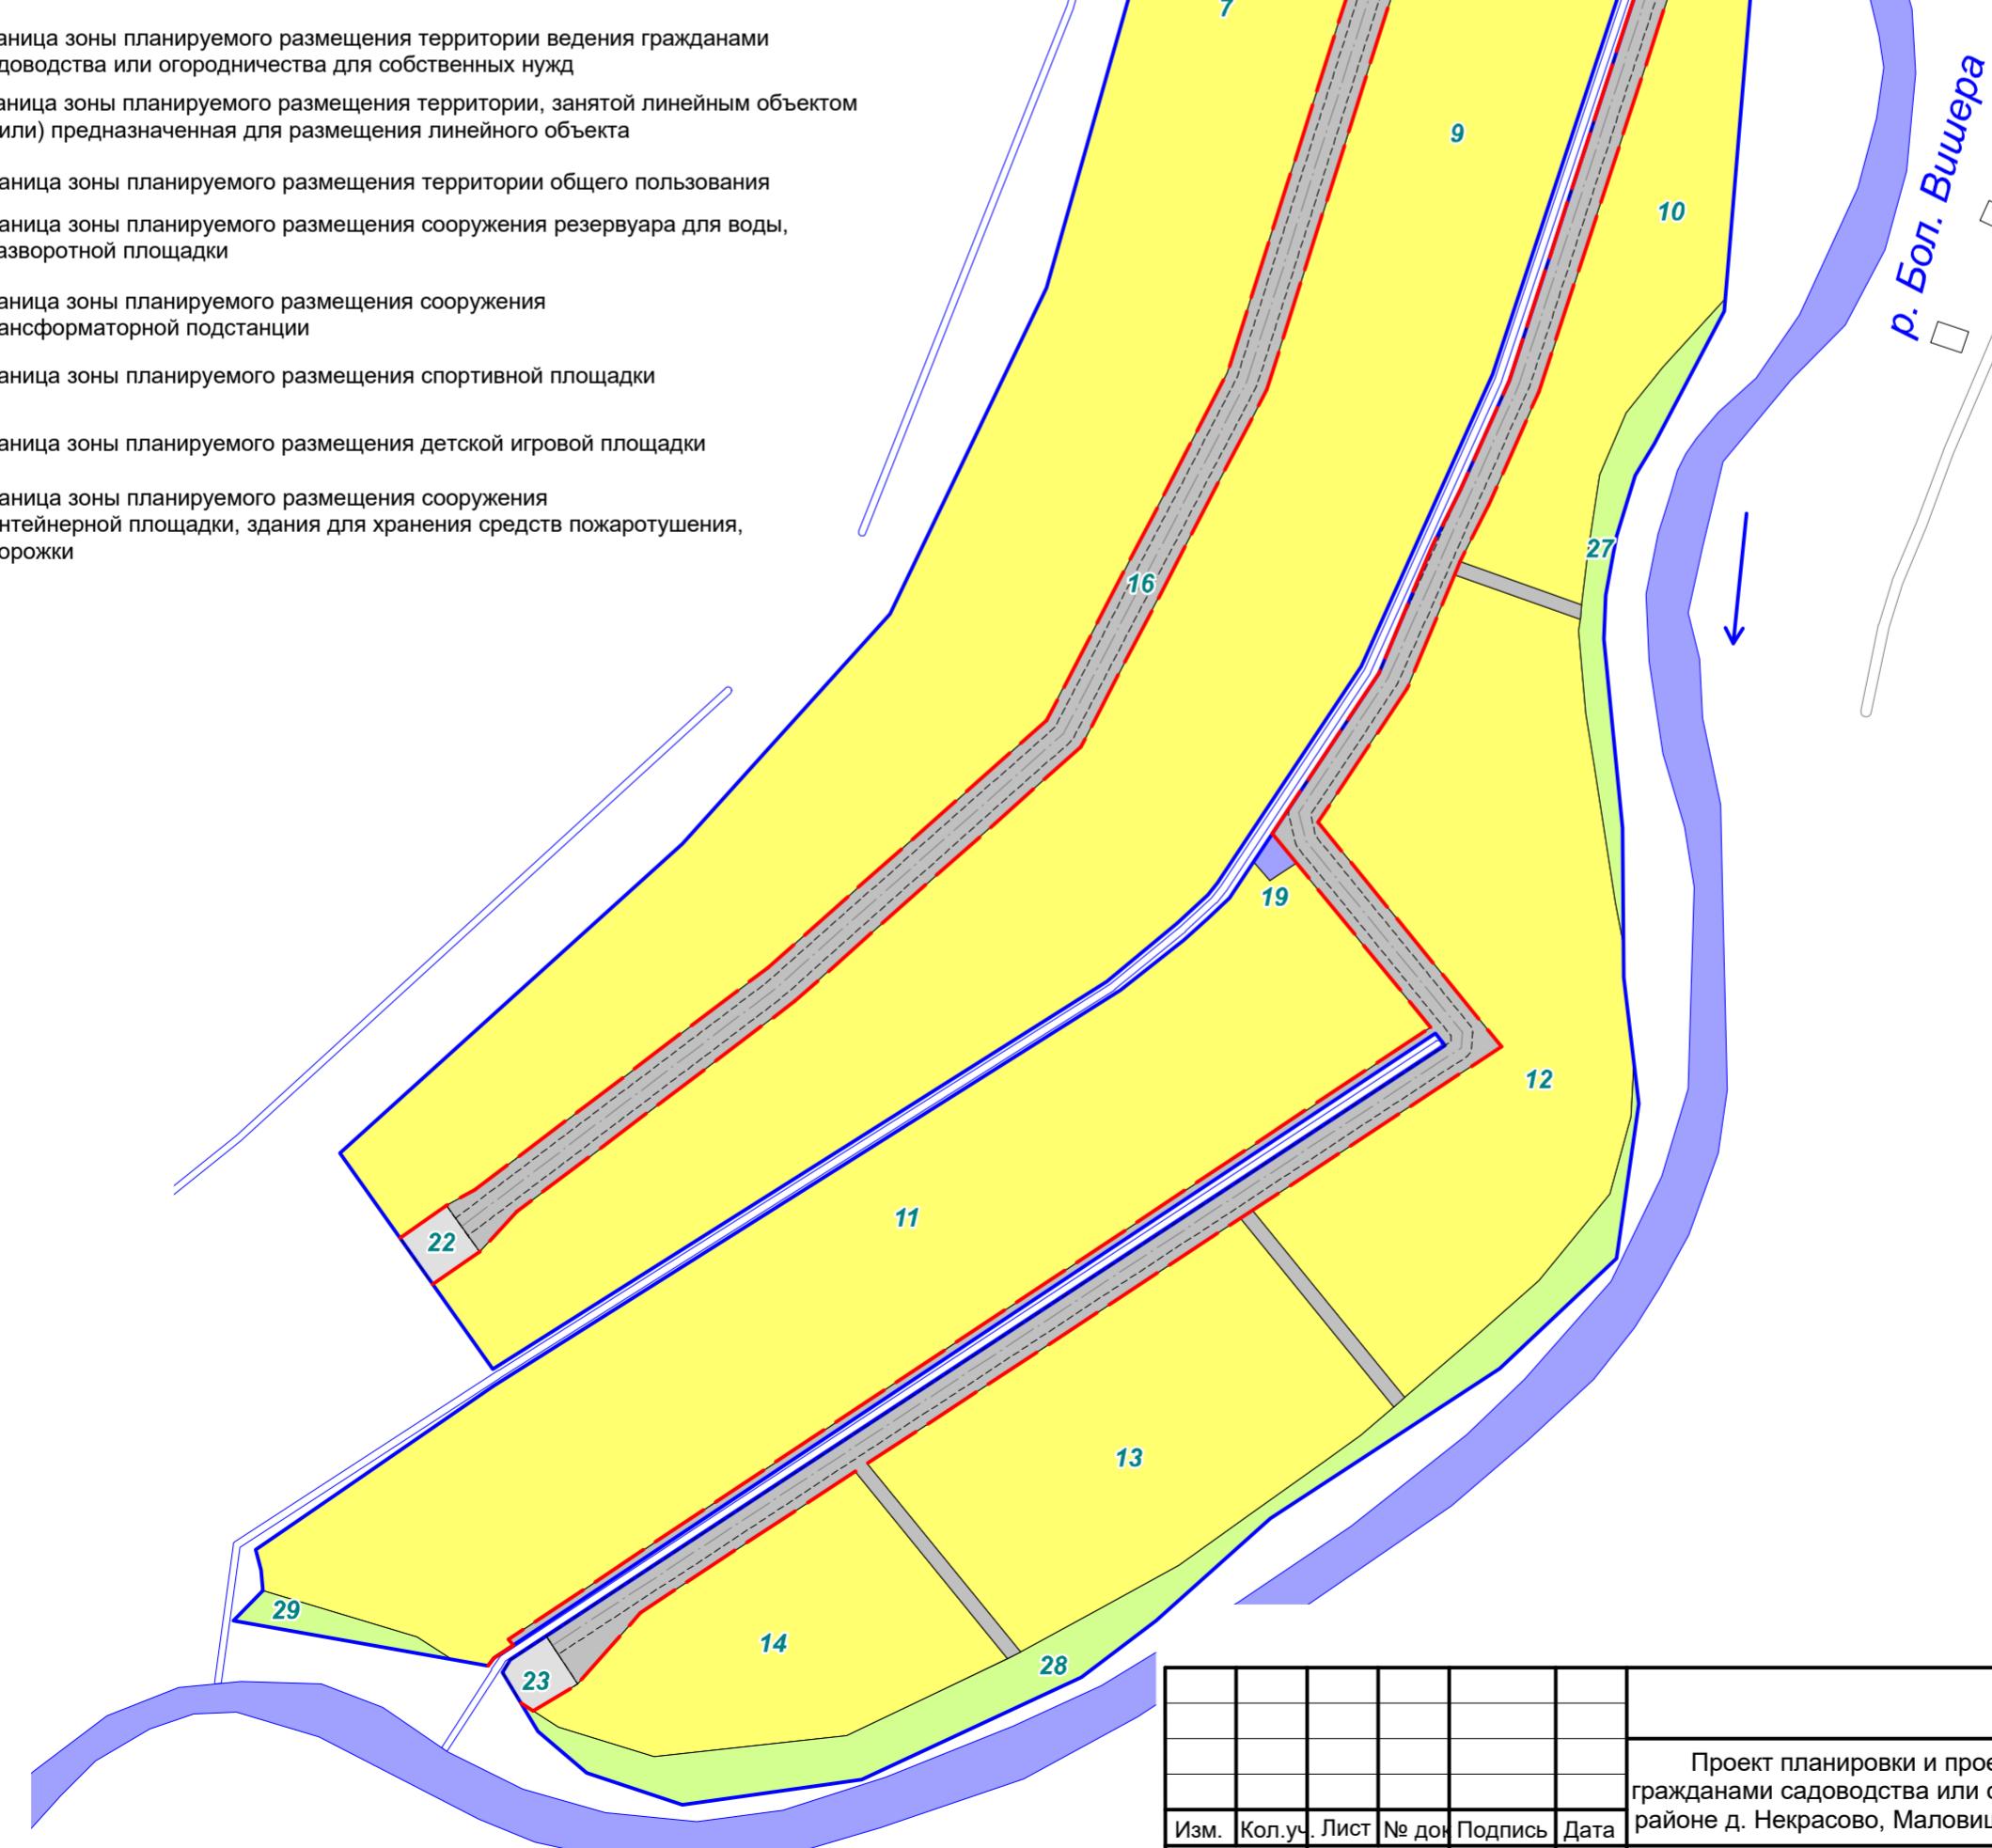

Изм.	Кол.у.	Лист	№ док.	Подпись	Дата	ППТ/ПМ-2022/53:08:0023301		
						Проект планировки и проект межевания территории ведения гражданами садоводства или огородничества для собственных нужд в районе д. Некрасово, Маловишерского района, Новгородской области		
						Проект планировки территории Основная часть		
Рук.проекта						Стадия	Лист	Листов
Исполнил	Ковалёв Д. И.					ПП	3	3
Н.контр.						Чертеж границ зон планируемого размещения объектов капитального строительства M 1:2000		
Утв.								