


Карта (фрагмент карты) планировочной структуры территории поселения

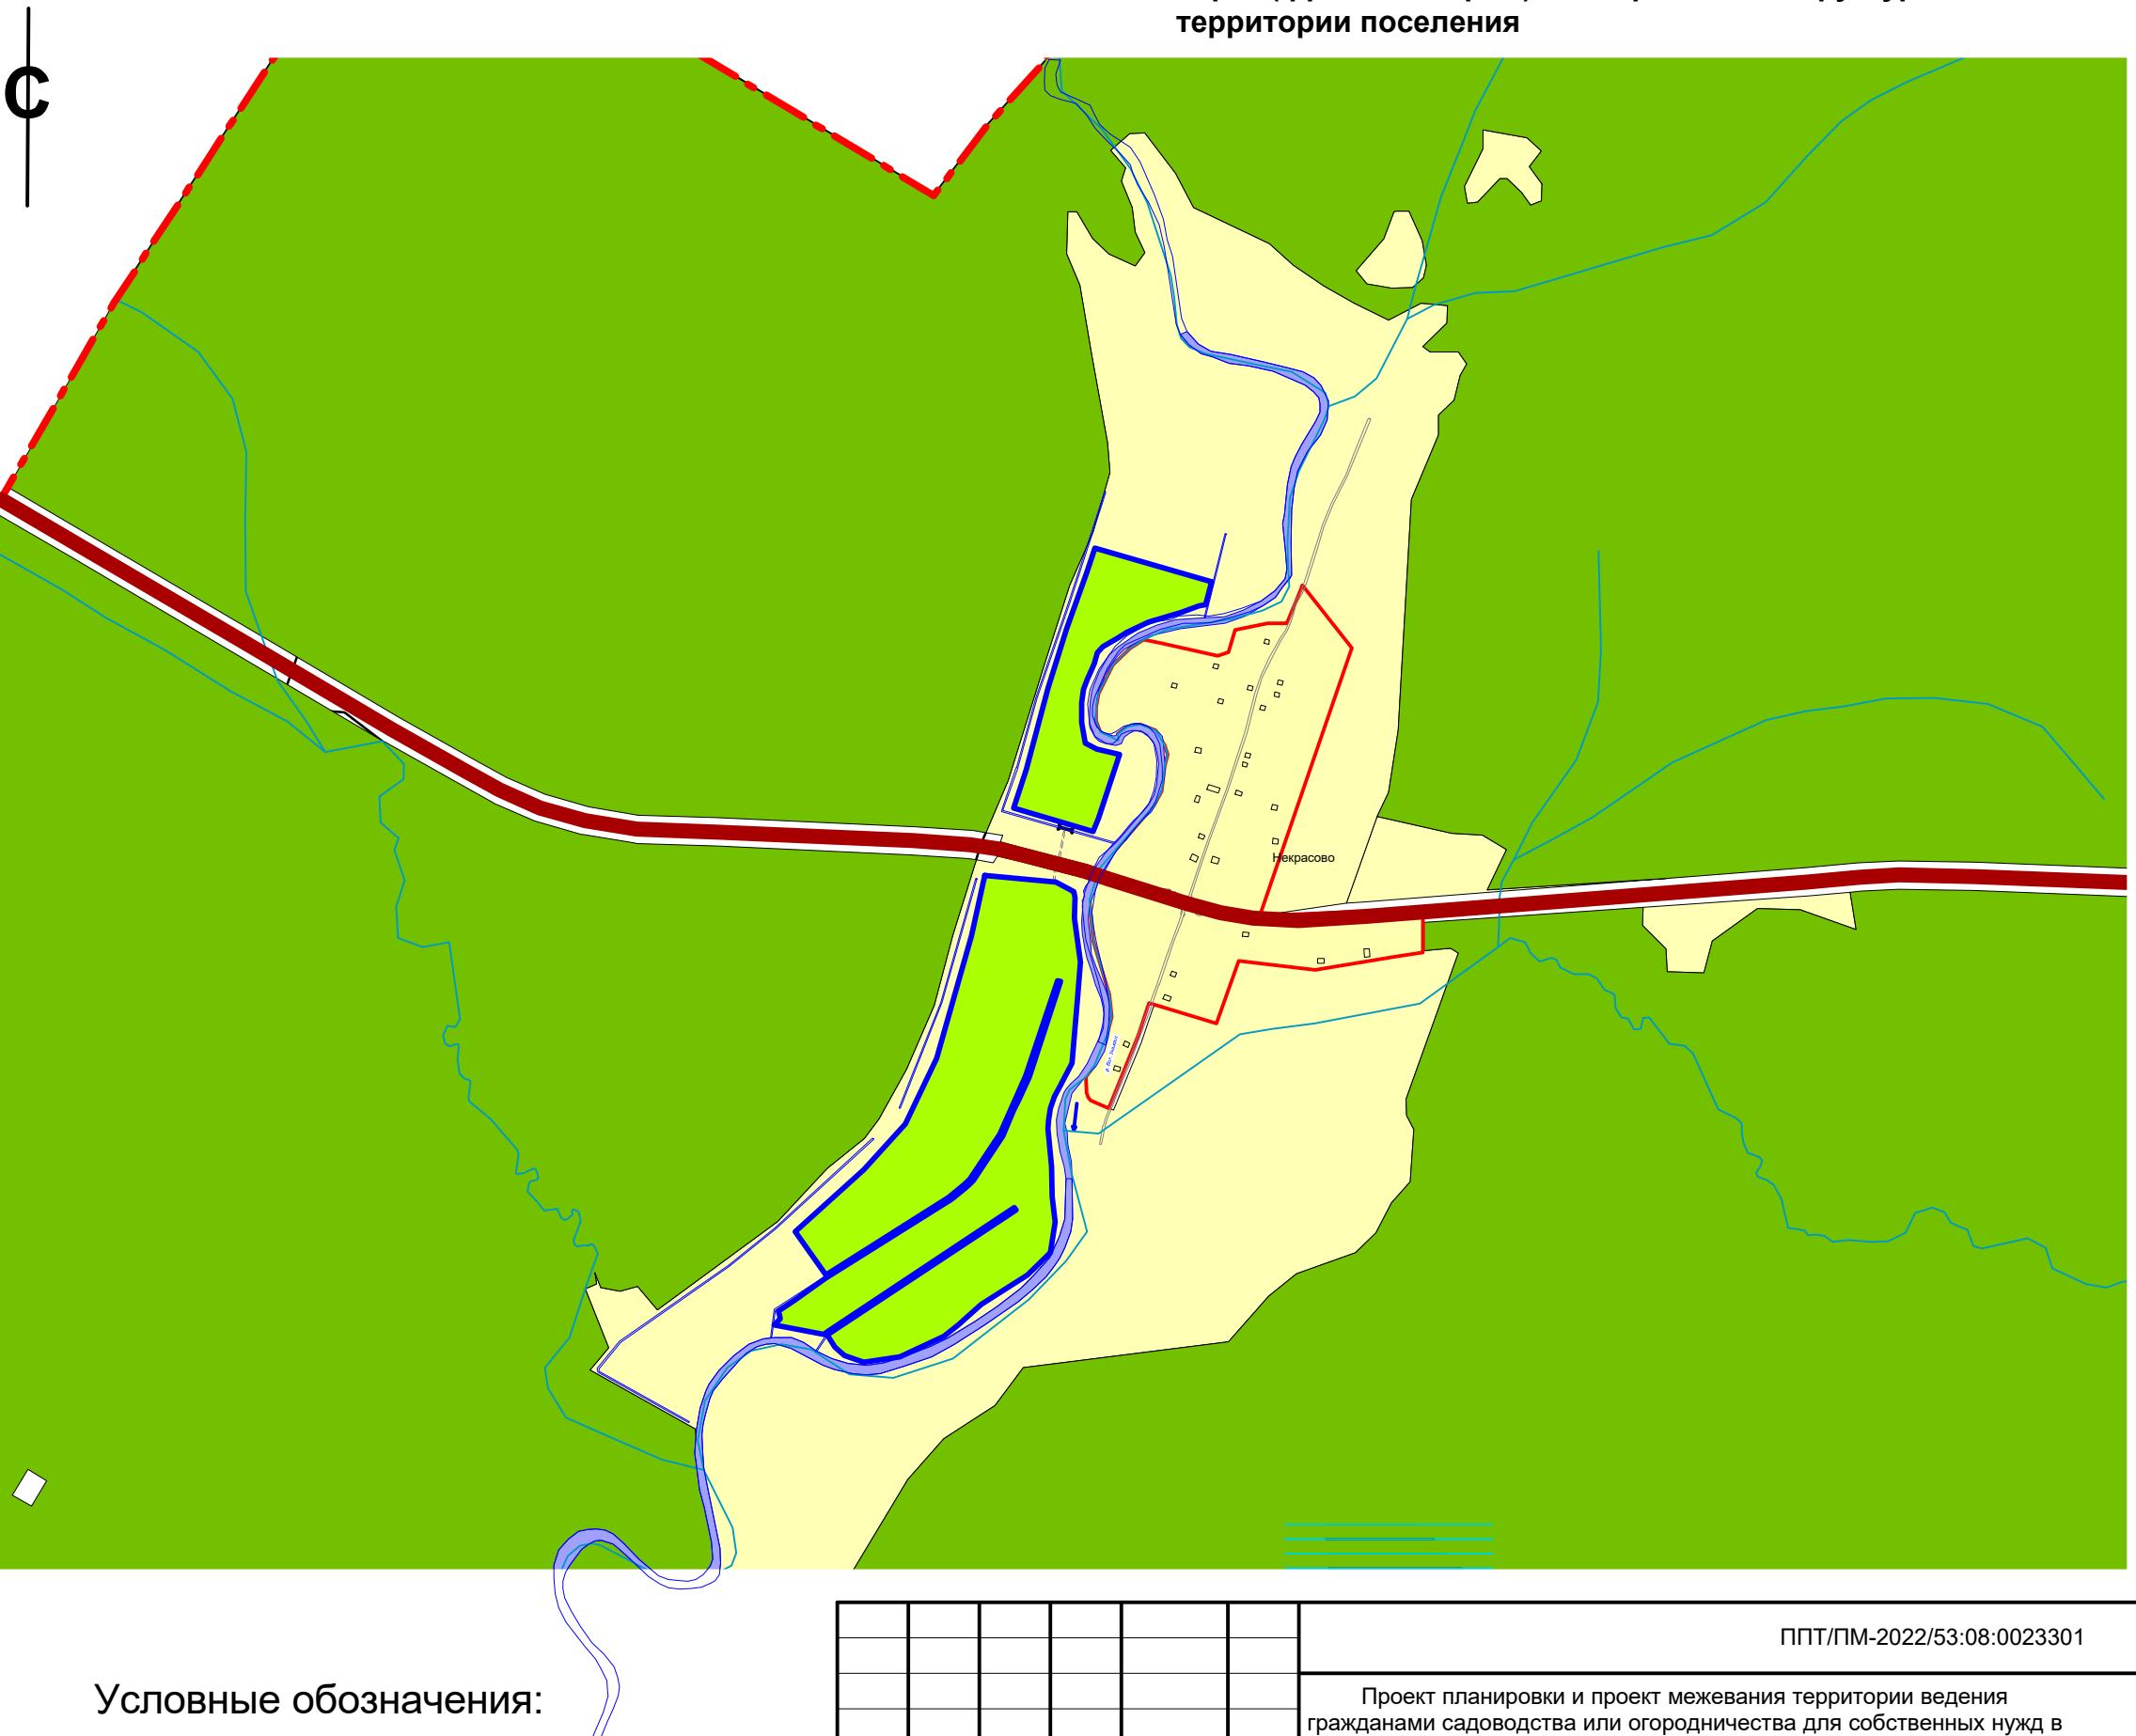

Условные обозначения:

- граница проектируемой территории

| | | | | | | |
|---|---------------|------|--------|---------|------|--|
| | | | | | | ППТ/ПМ-2022/53:08:0023301 |
| Проект планировки и проект межевания территории ведения гражданами садоводства или огородничества для собственных нужд в районе д. Некрасово, Маловишерского района, Новгородской области | | | | | | |
| Изм. | Кол.уч. | Лист | № док. | Подпись | Дата | |
| Рук.проекта | | | | | | Проект планировки территории Материалы по обоснованию |
| Исполнил | Ковалёв Д. И. | | | | | Стадия |
| Н.контр. | | | | | | Лист |
| Утв. | | | | | | Листов |
| | | | | | | МО |
| | | | | | | 1 |
| | | | | | | 3 |
| Карта (фрагмент карты) планировочной структуры территории поселения М 1:10 000 | | | | | | |