


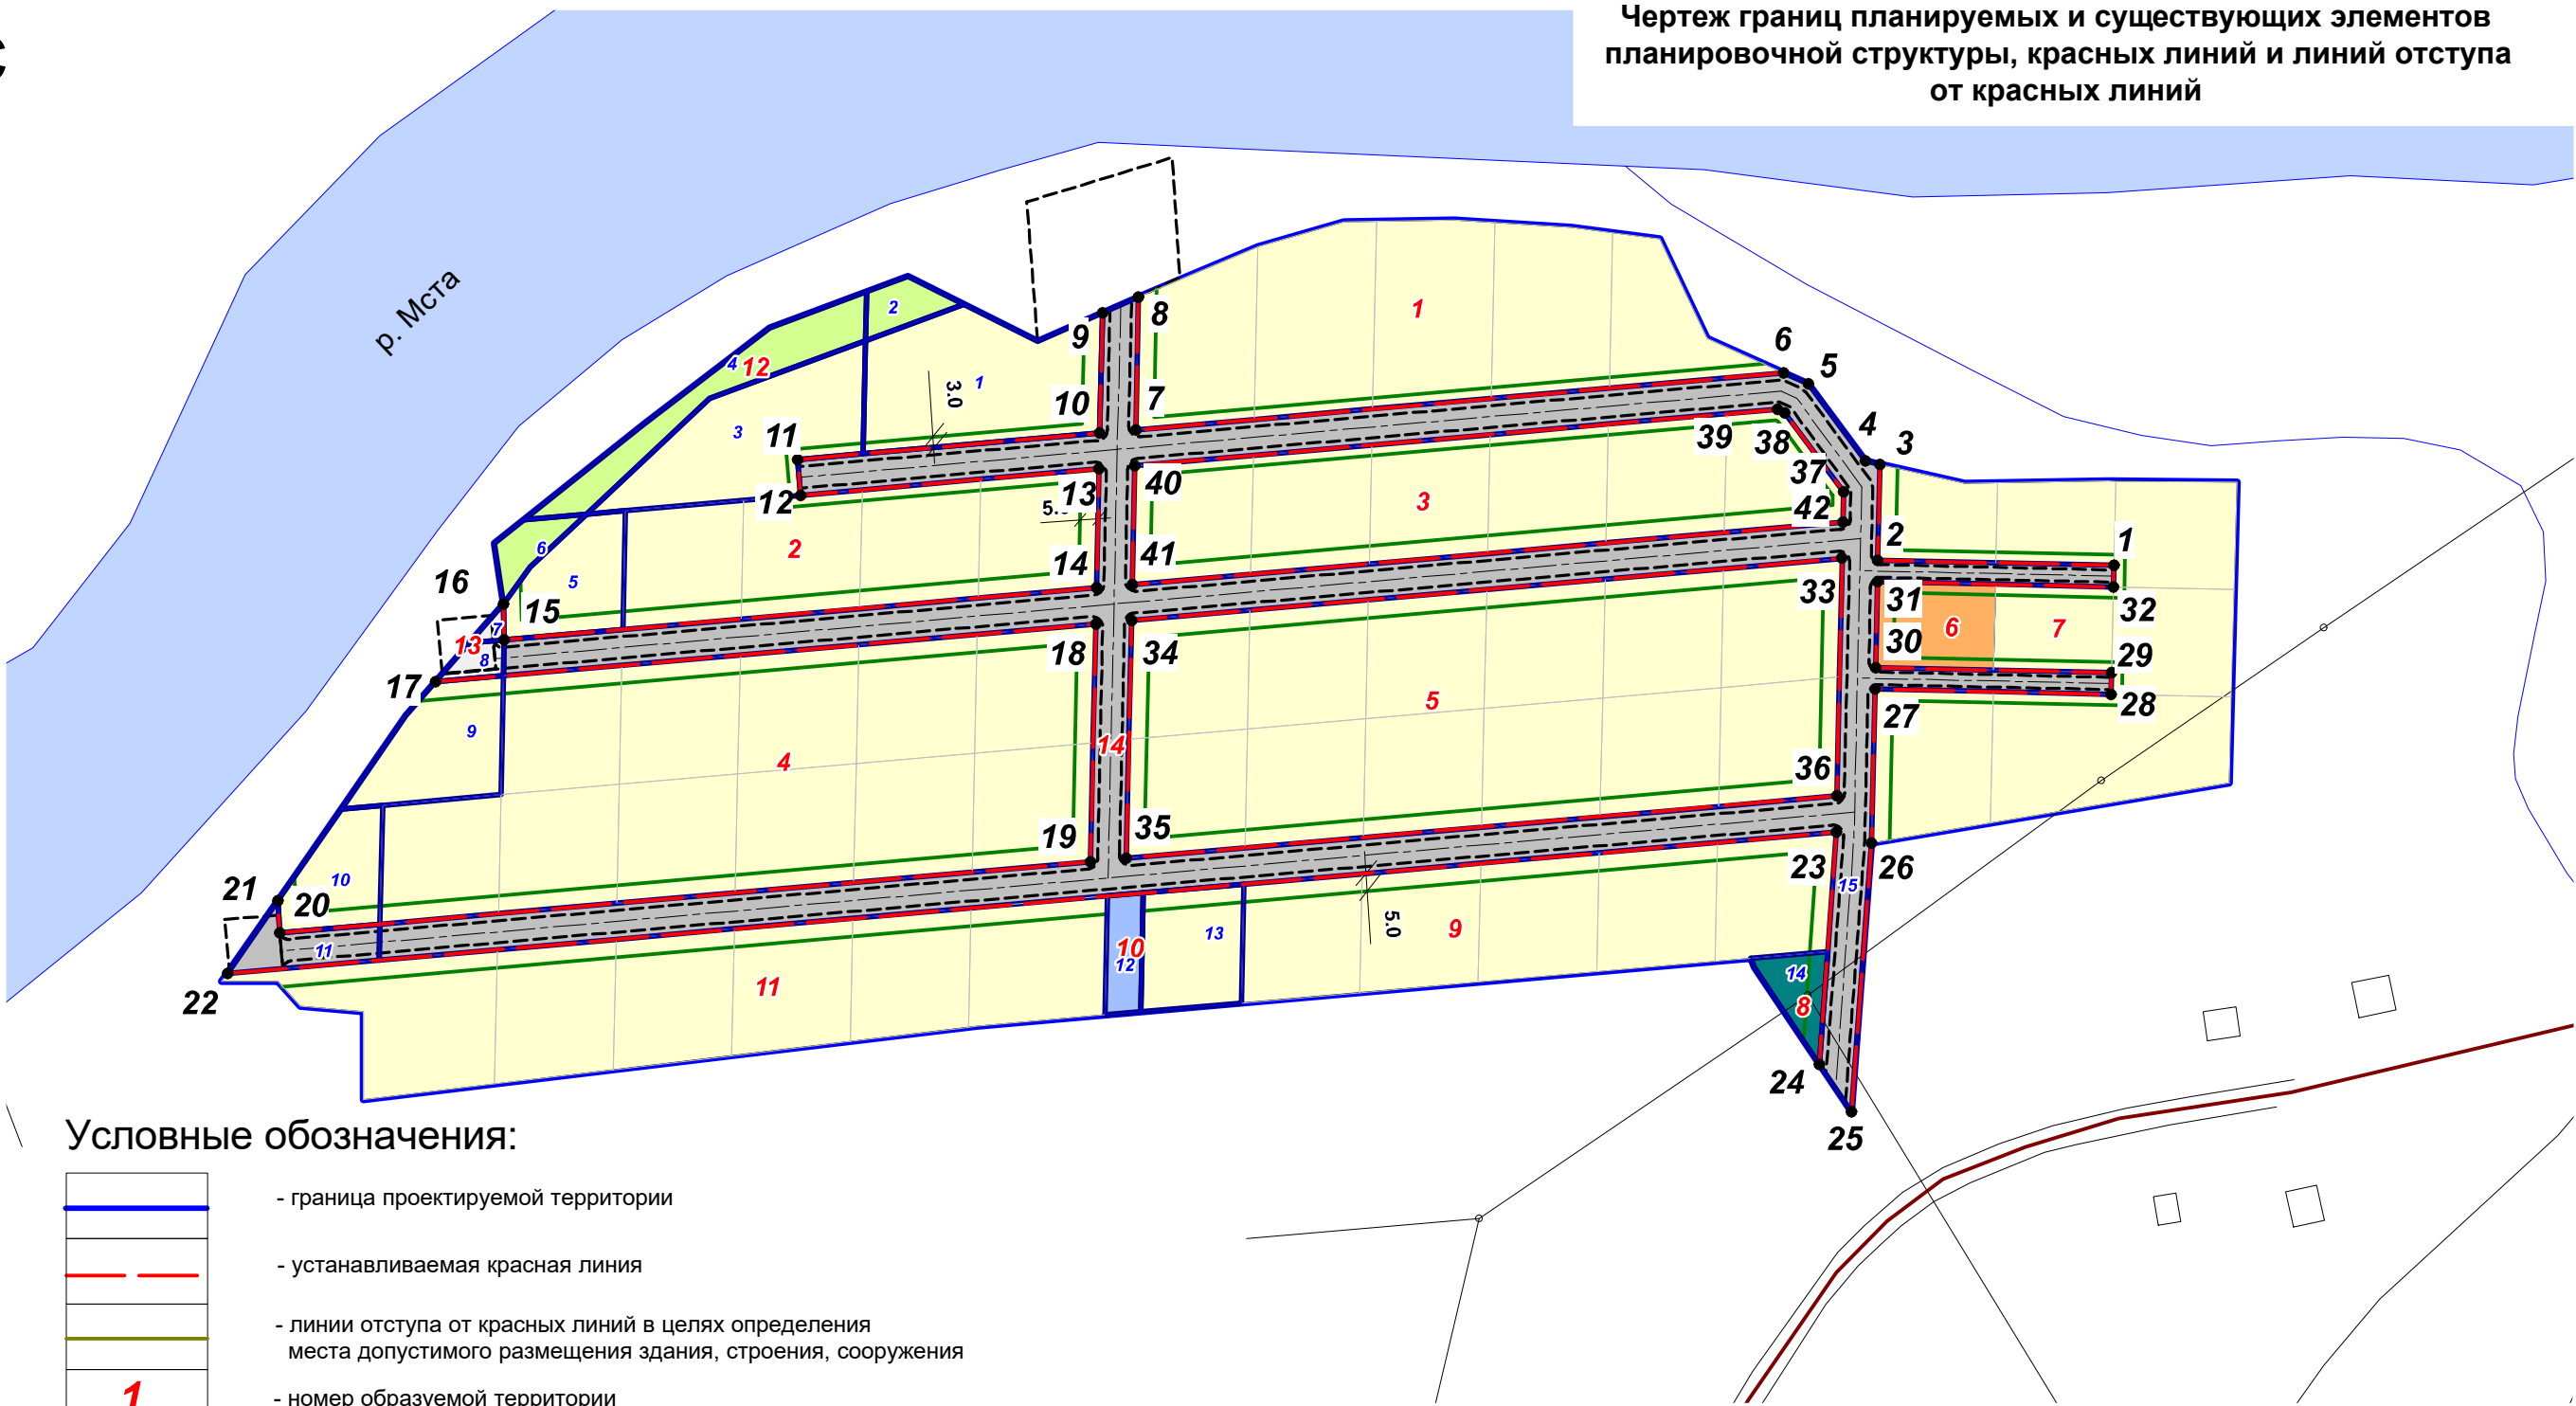

Чертеж границ планируемых и существующих элементов
планировочной структуры, красных линий и линий отступа
от красных линий



Условные обозначения:

- граница проектируемой территории
- устанавливаемая красная линия
- линии отступа от красных линий в целях определения места допустимого размещения здания, строения, сооружения
- номер образуемой территории
- номер точки координат планируемой красной линии
- номер образуемого земельного участка

Элементы планировочной структуры:

- планируемая территория ведения гражданами садоводства или огородничества для собственных нужд
- планируемая территория общего пользования
- территория, занятая линейным объектом и (или) предназначенная для размещения линейного объекта

| | | | | | | | | | |
|-------------|---------------|------|-------|---------|------|---|--------|------|--------|
| | | | | | | ППТ/ПМ-2022/53:08:0061801 | | | |
| | | | | | | Проект планировки и проект межевания территории ведения гражданами садоводства или огородничества для собственных нужд в районе д. Концы, Маловишерского района, Новгородской области | | | |
| Изм. | Кол.уч. | Лист | № док | Подпись | Дата | Проект межевания Основная часть | Стадия | Лист | Листов |
| Рук.проекта | | | | | | | ПМ | 1 | 2 |
| Исполнил | Ковалёв Д. И. | | | | | Чертеж границ планируемых и существующих элементов планировочной структуры, красных линий и линий отступа от красных линий М 1:2000 | | | |
| Н.контр. | | | | | | | | | |
| Утв. | | | | | | | | | |