



Чертеж границ зон планируемого размещения объектов капитального строительства



р. Мста

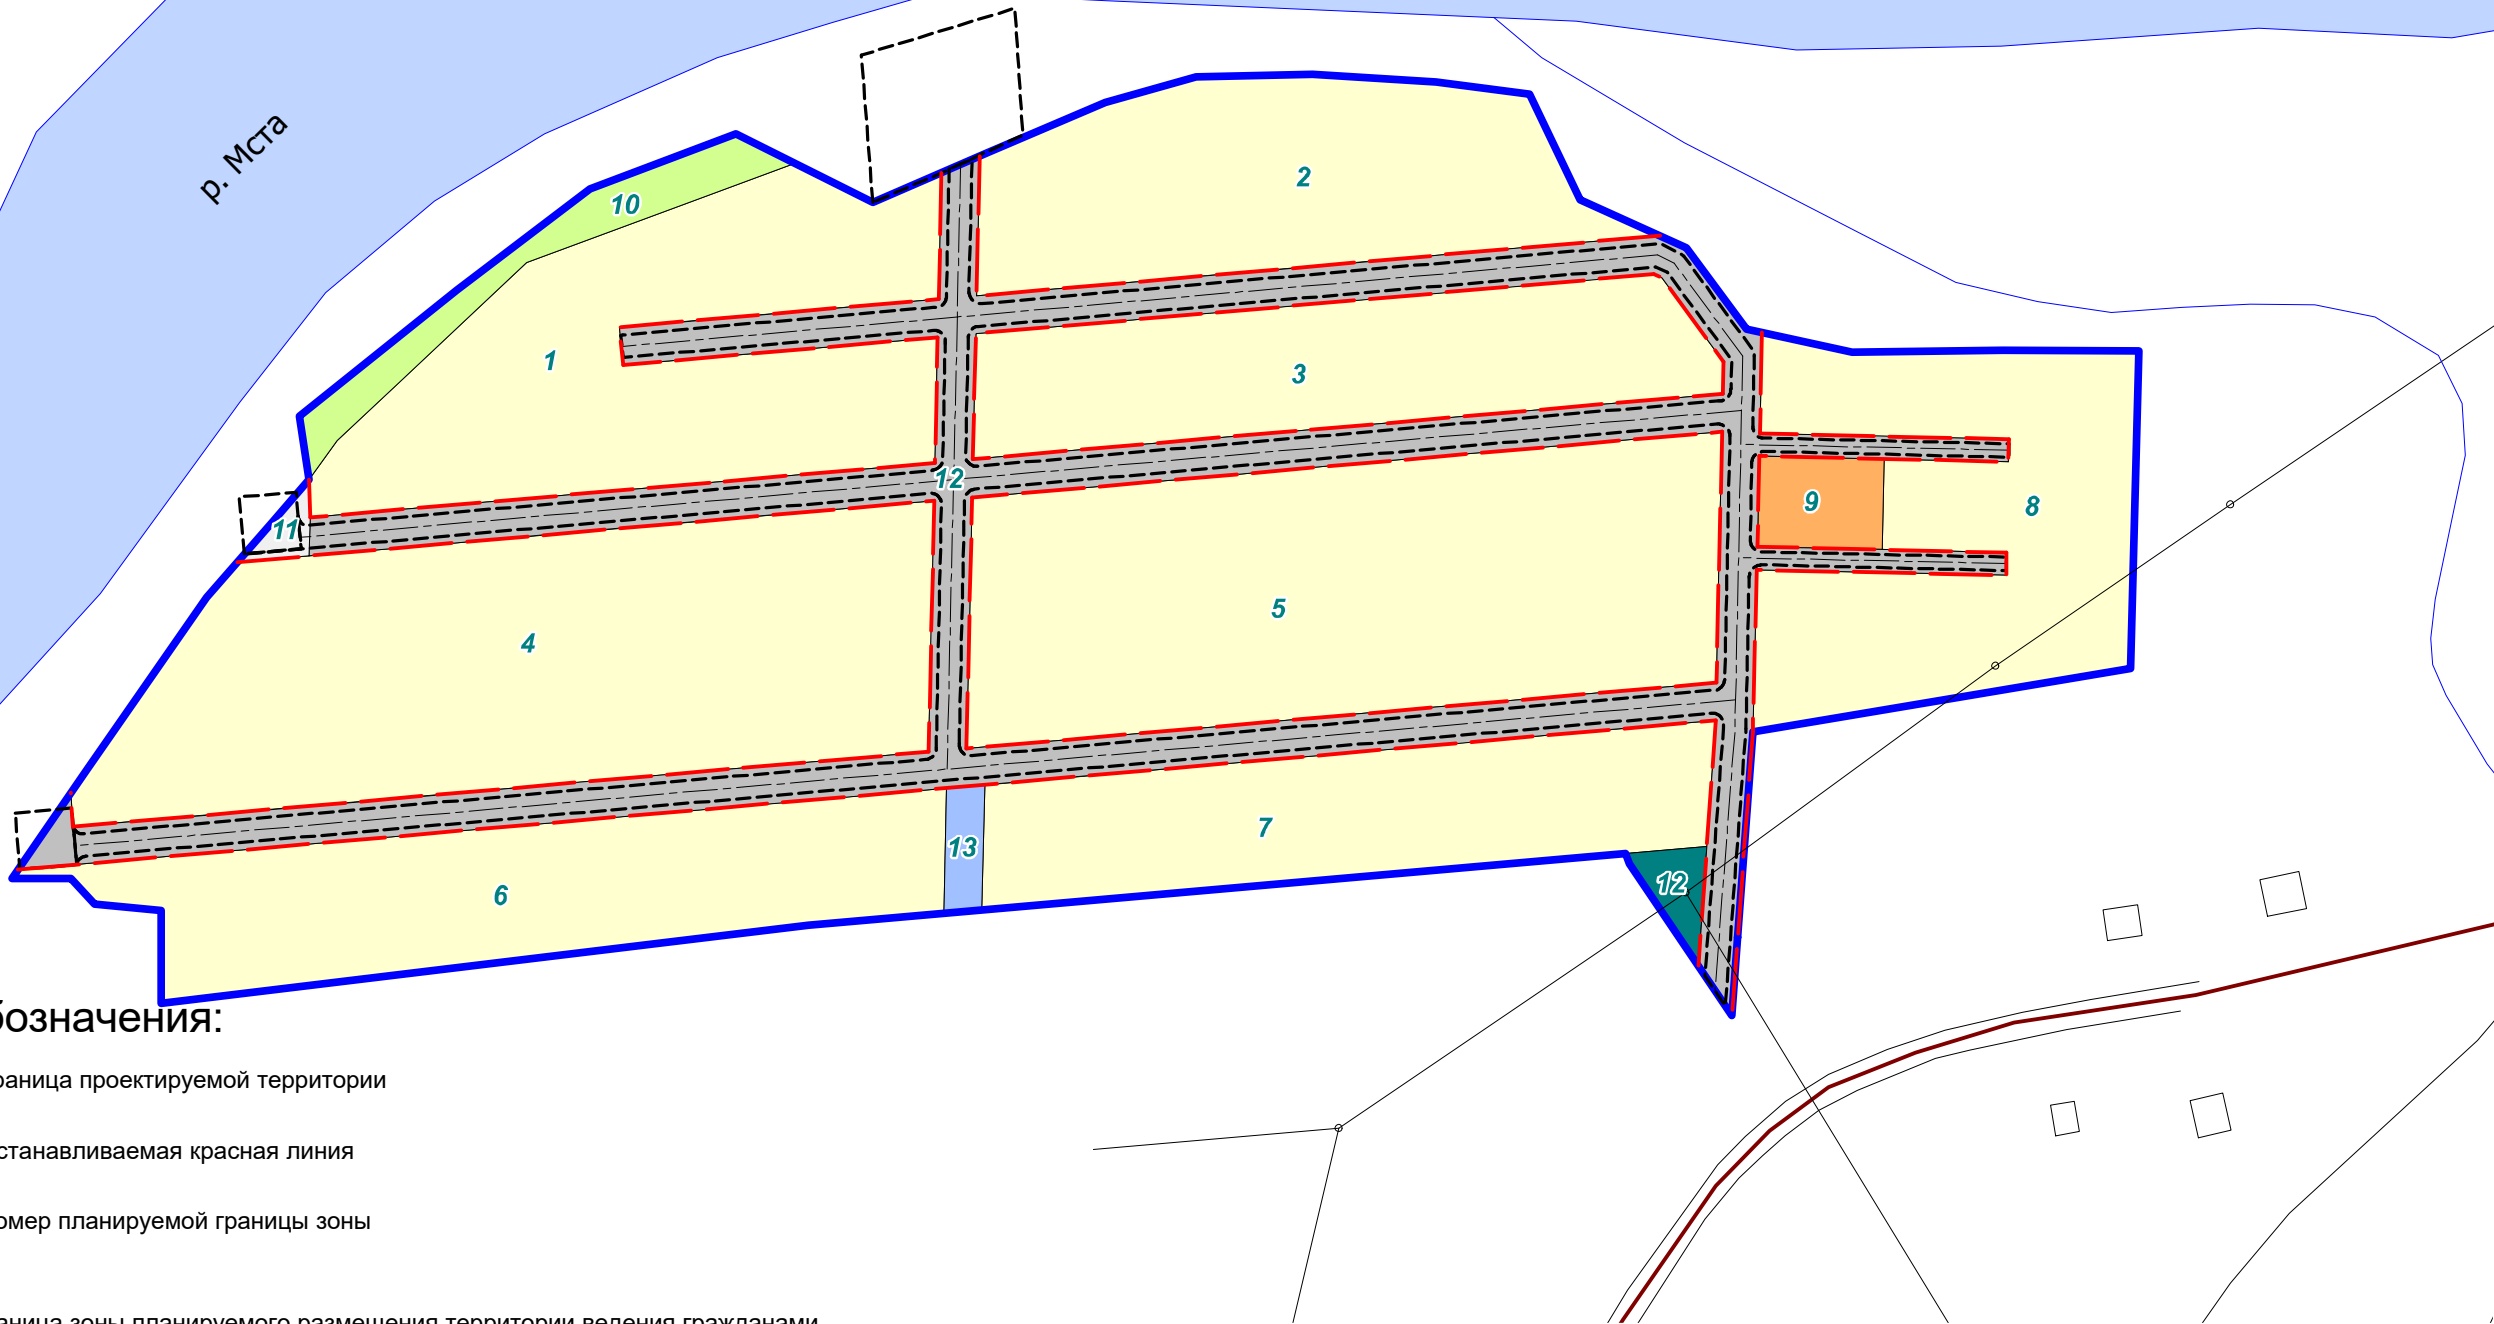


Условные обозначения:

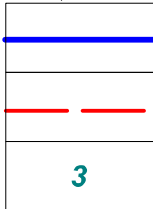

- граница проектируемой территории
- устанавливаемая красная линия
- номер планируемой границы зоны

Границы зон:

 

- граница зоны планируемого размещения территории ведения гражданами садоводства или огородничества для собственных нужд
- граница зоны планируемого размещения территории, занятой линейным объектом и (или) предназначенная для размещения линейного объекта (улично-дорожная сеть)
- граница зоны планируемого размещения территории общего пользования
- граница зоны планируемого размещения сооружения резервуара для воды, разворотной площадки
- граница зоны планируемого размещения сооружения трансформаторной подстанции
- граница зоны планируемого размещения спортивной площадки, детской игровой площадки
- граница зоны планируемого размещения сооружения контейнерной площадки, здания для хранения средств пожаротушения, сторожки

						Договор № ППТ/ПМ-2022/53:08:0061801		
						Проект планировки и проект межевания территории ведения гражданами садоводства или огородничества для собственных нужд в районе д. Концы, Маловишерского района, Новгородской области		
Изм.	Кол.уч.	Лист	№ док	Подпись	Дата	Проект планировки территории Основная часть	Стадия	Лист
Рук.проекта							ПП	3
Исполнил	Ковалёв Д. И.					Чертеж границ зон планируемого размещения объектов капитального строительства М 1:2000		
Н.контр.								
Утв.								