



↑ С


Профиль дороги

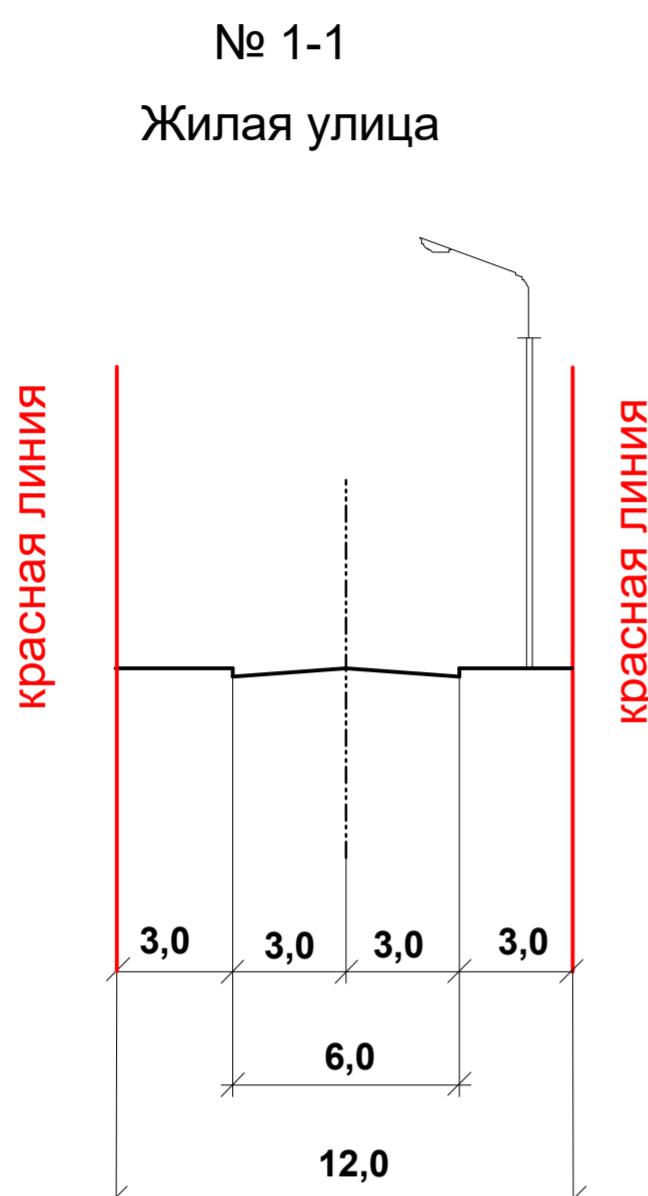

Условные обозначения:

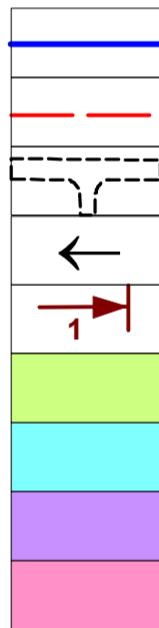

- граница проектируемой территории
- устанавливаемая красная линия
- планируемая улично-дорожная сеть
- направление движения транспорта
- номер профилей дорог
- основная улица в жилой застройке
- второстепенная улица (проезд) в жилой застройке
- пешеходные проходы к реке (4-х метровые)
- разворотная площадка

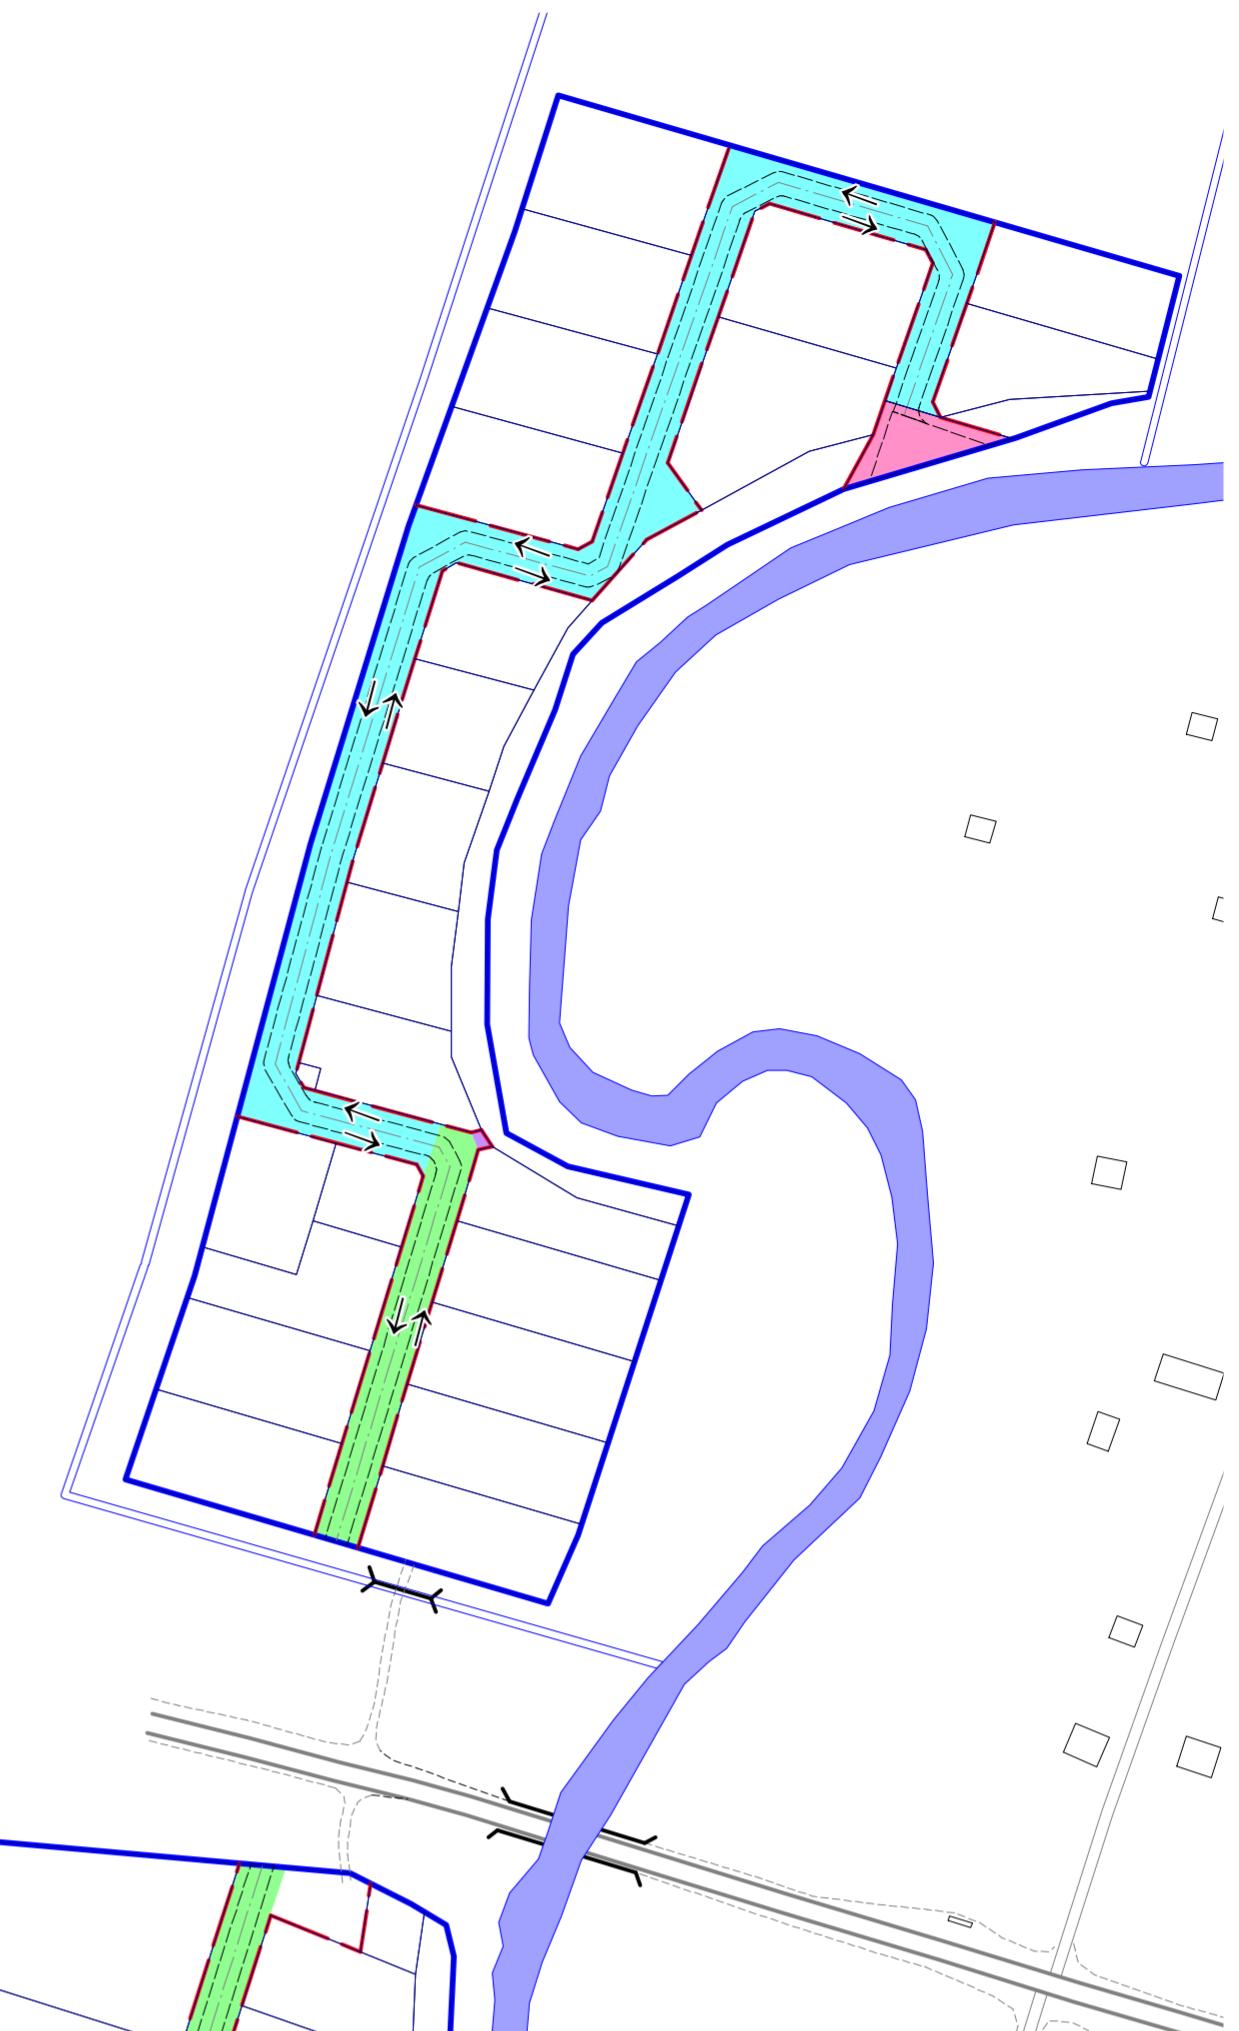

ППТ/ПМ-2022/53:08:0023301

Проект планировки и проект межевания территории ведения гражданами садоводства или огородничества для собственных нужд в районе д. Некрасово, Маловишерского района, Новгородской области					
Изм.	Кол.уч.	Лист	№ док.	Подпись	Дата
Рук.проекта					
Исполнил	Ковалёв Д. И.				
Н.контр.					
Утв.					
Проект планировки территории Материалы по обоснованию			Стадия	Лист	Листов
Схема организации движения транспорта и пешеходов, схема организации улично- дорожной сети M 1:2000			ПП	2	3